




FACADE SUD

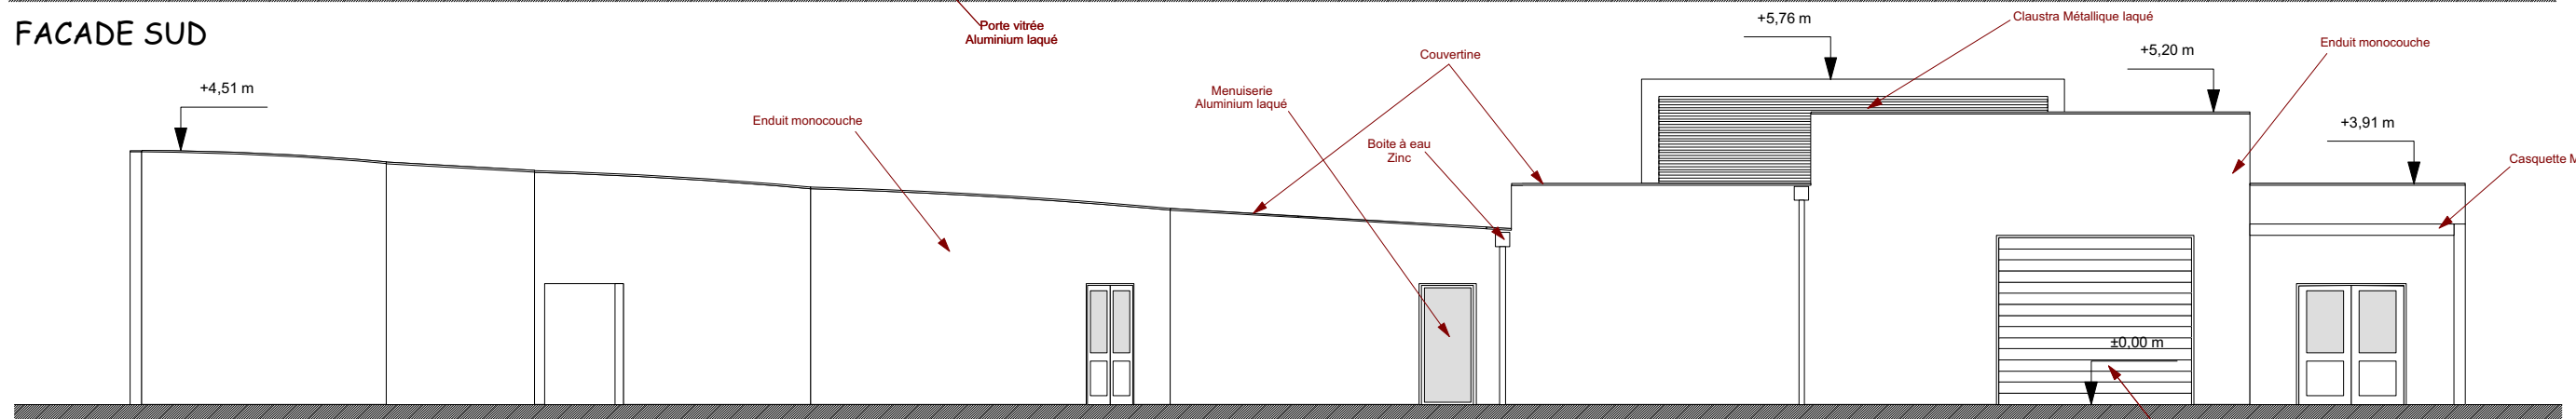

FACADE NORD

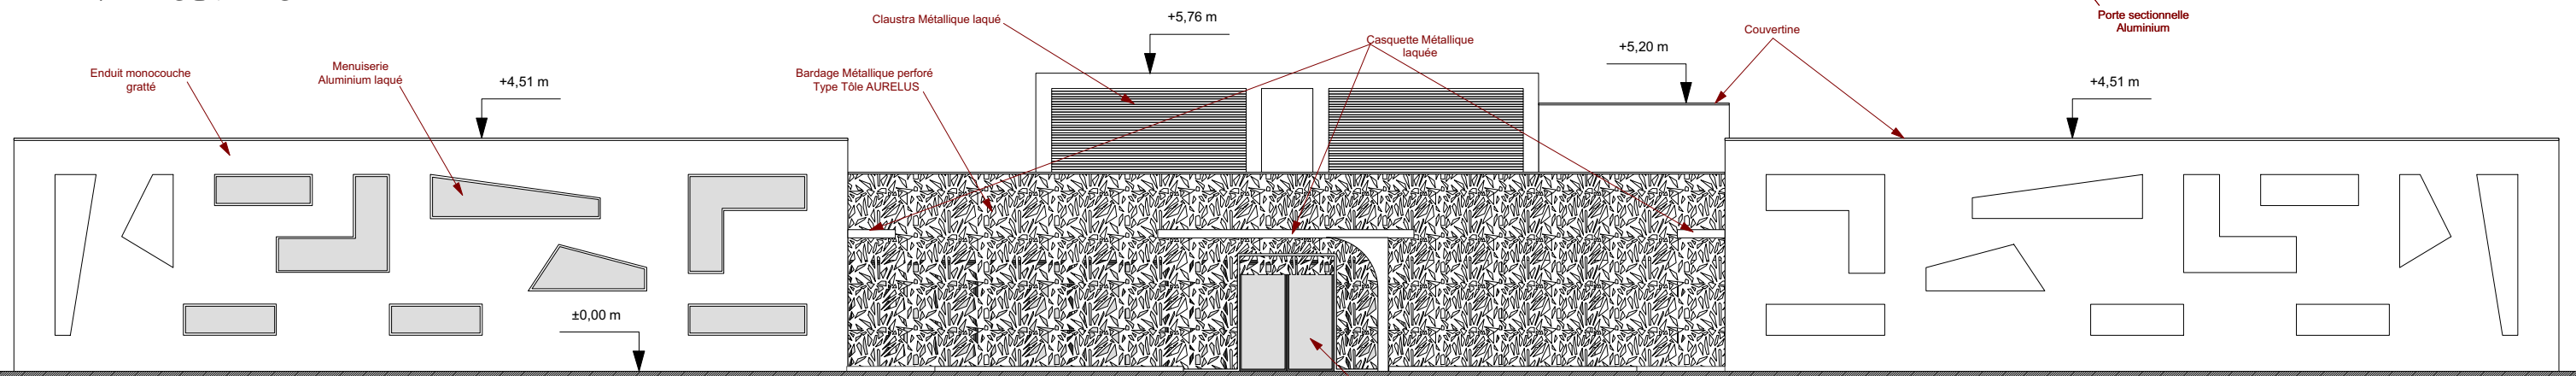

FACADE EST

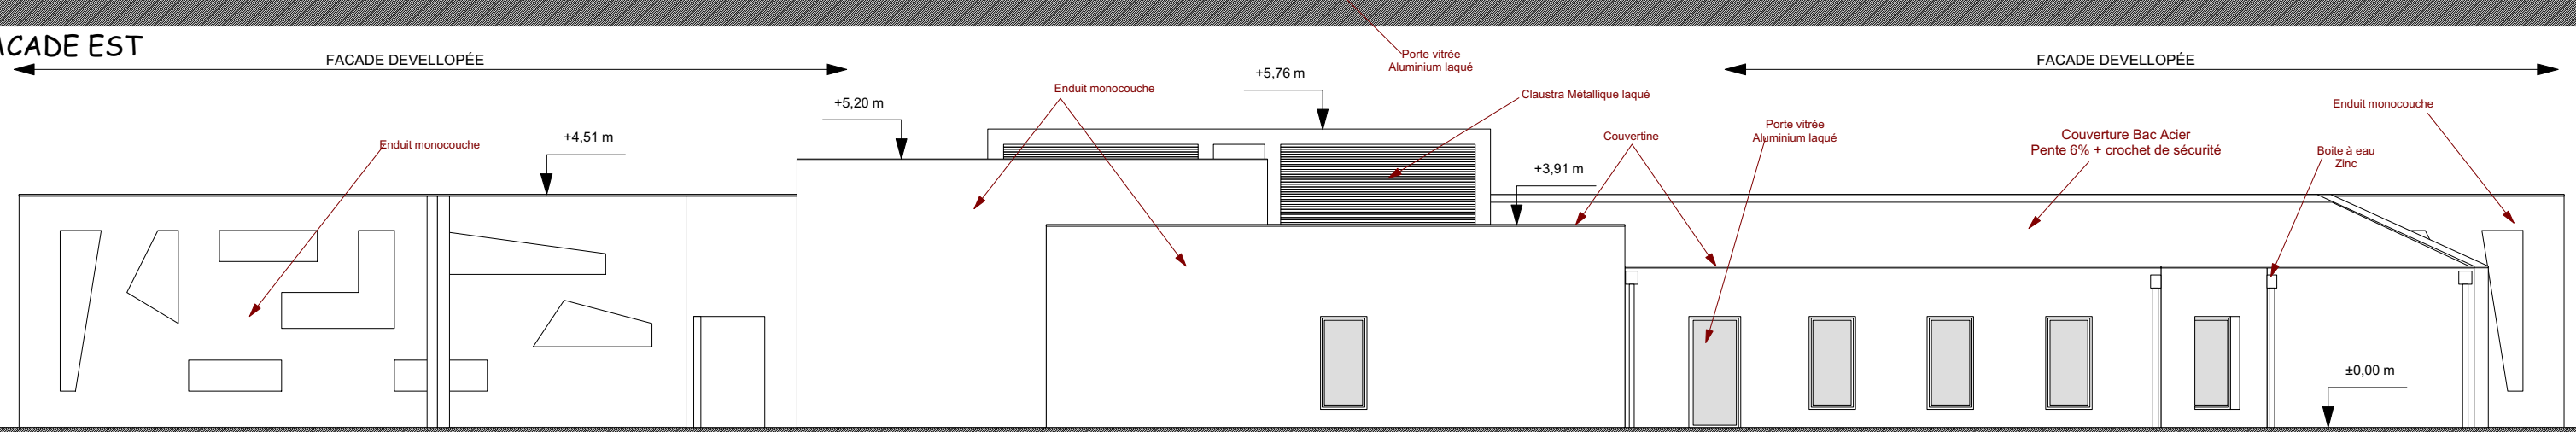

FACADE OUEST

Toutes les cotations sont données à titre indicatif et devront faire l'objet de vérifications par l'entrepreneur avant travaux

<p>Maître d'Oeuvre PELOUS Christophe Architecte DPLG 2 impasse Louis Sire 31200 Toulouse tél: 05 34 30 17 90 fax: 05 34 30 91 29</p>	<p>Opération CONSTRUCTION D'UN CRÉMATORIUM</p>	<p>Maître d'Ouvrage GROUPE OGF 31 rue de Cambrai 75946 PARIS CEDEX 19</p>	<p>Localisation Section B parcelle n°1001, n°1002 et n°1003 Zone Artisanale Camaze 3 31290 VILLEFRANCHE DE LAURAGAIS</p>	<p>14 JUIN 2018</p>	<p>DEMANDE DE PERMIS DE CONSTRUIRE DOSSIER SPECIFIQUE</p>	<p>FACADES (TRANCHE 1)</p>	<p>Projet Echelle: 1/125</p>	<p>DS 7.3</p>
--	---	--	--	-------------------------	---	-----------------------------------	----------------------------------	-------------------