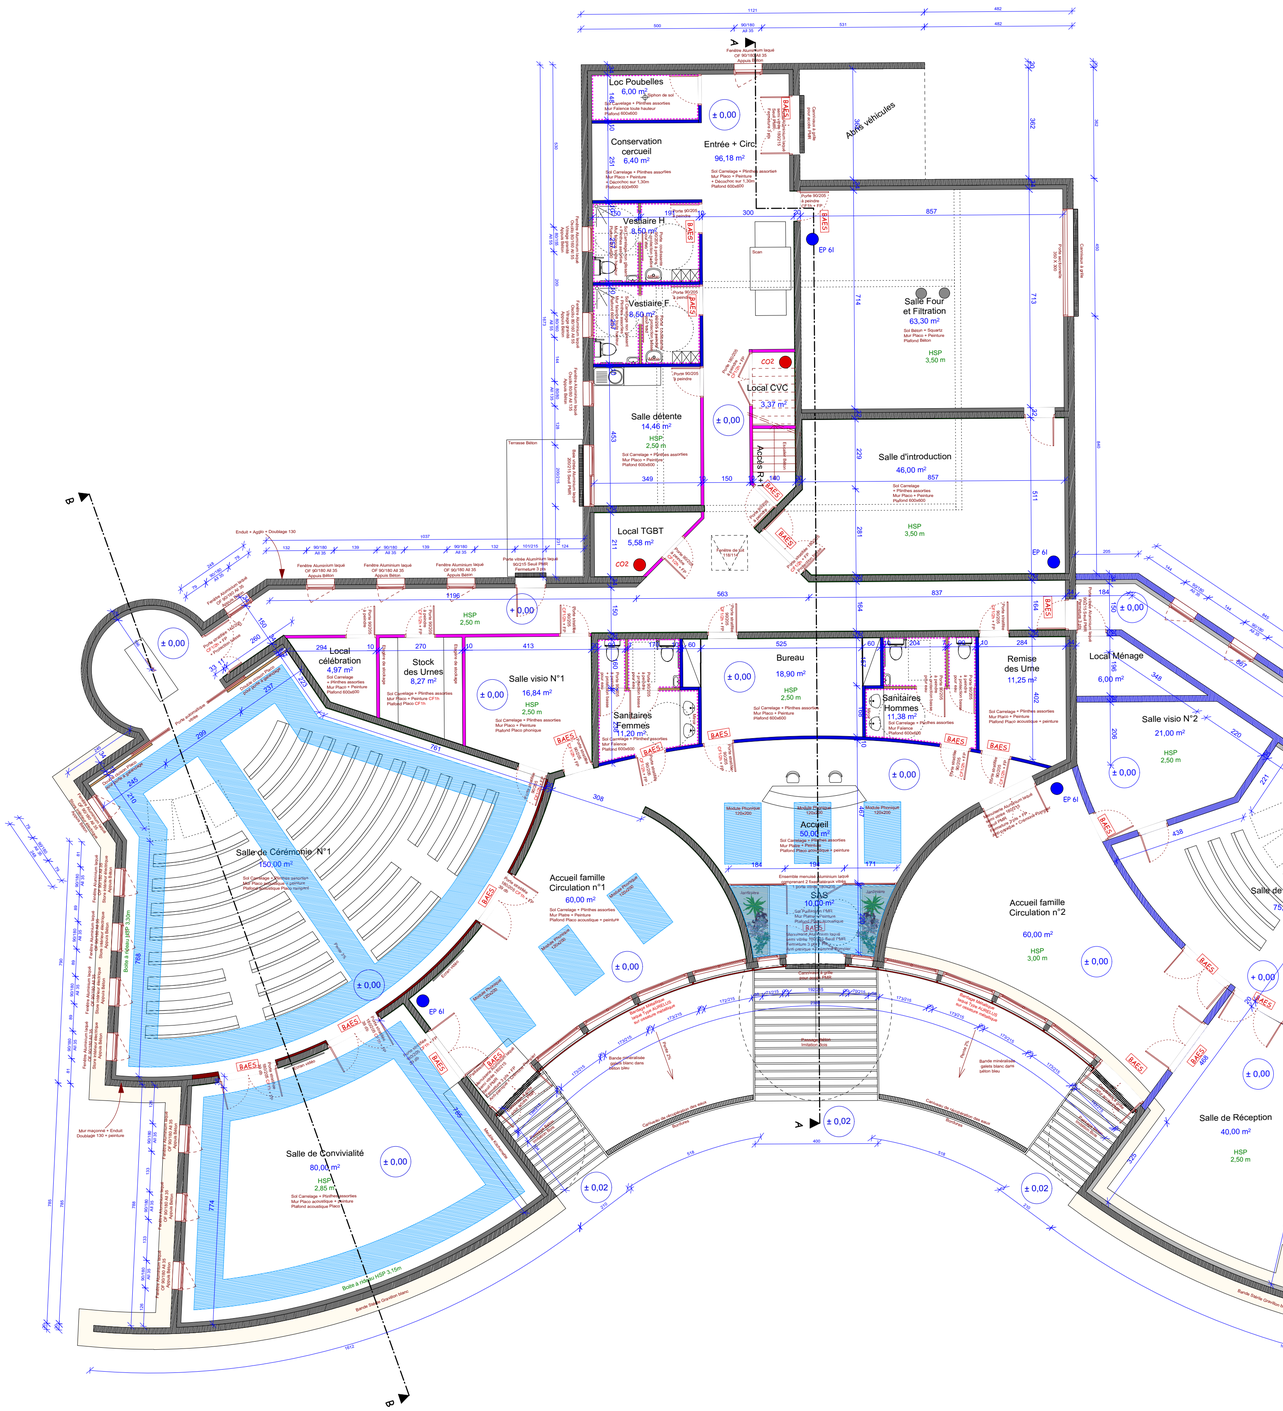

Plafond phonique

COMMUNE :	VILLEFRANCHE DE LAURAGAIS
MAÎTRE D'OUVRAGE :	Groupe OGF 31 RUE DE CAMBRAI 75946 PARIS CEDEX 19
PROJET :	**CRÉATION D'UN CRÉMATORIUM (2 Fours)**
ADRESSE DU TERRAIN	Section B - Parcelle n°1001, n°1002 det n°1003 ZAE CAMAVE III 31290 VILLEFRANCHE DE LAURAGAIS
MISSION :	**DEMANDE DE PERMIS DE CONSTRUIRE** **DOSSIER SPECIFIQUE**
PROJET PLAN RDC TRANCHE 2	
DATE :	**14 JUIN 2018**

ARCHITECTE
E.U.R.L. PELOUS Christophe
Architecte DPLG
2 impasse Louis Sire 31200 Toulouse
Tel: 05.34.30.17.90
E.mail: contact@pelous.info

B.E STRUCTURE
S.A.S BPI
Bureau d'Etude Structure
23 Avenue du Maréchal Koenig
82100 CASTELSARRASIN
Tel: 05.63.32.06.89
E.mail: jppaillas@bping.fr

B.E. FLUIDE
IDET
Bureau d'Etude Fluide
1 place Alfred Sauvy
31200 CUGNAUX
Tel: 05.63.32.06.89
E.mail: idet.opc@bbox.fr

SCENOGRAPHIE
ATELIER N&CO
Concepteur d'idées
65 rue Monié
31500 TOULOUSE
Tel: 05.34.66.96.74
E.mail: atelierncb.co@gmail.com

VERITAS
Bureau de contrôle
12 rue Michel Labrousse, Bât 15
31100 TOULOUSE
Tel: 05.67.77.74.00
E.mail: benoit.borrel@fr.bureauveritas.com

VERITAS
S.P.S
12 rue Michel Labrousse, Bât 15
31100 TOULOUSE
Tel: 05.67.77.74.00

N° AFF :	**180 608**	**ECHELLE :**	1/100	**N° DE PLAN**	DS 8.3