


CLOTURE BATIE

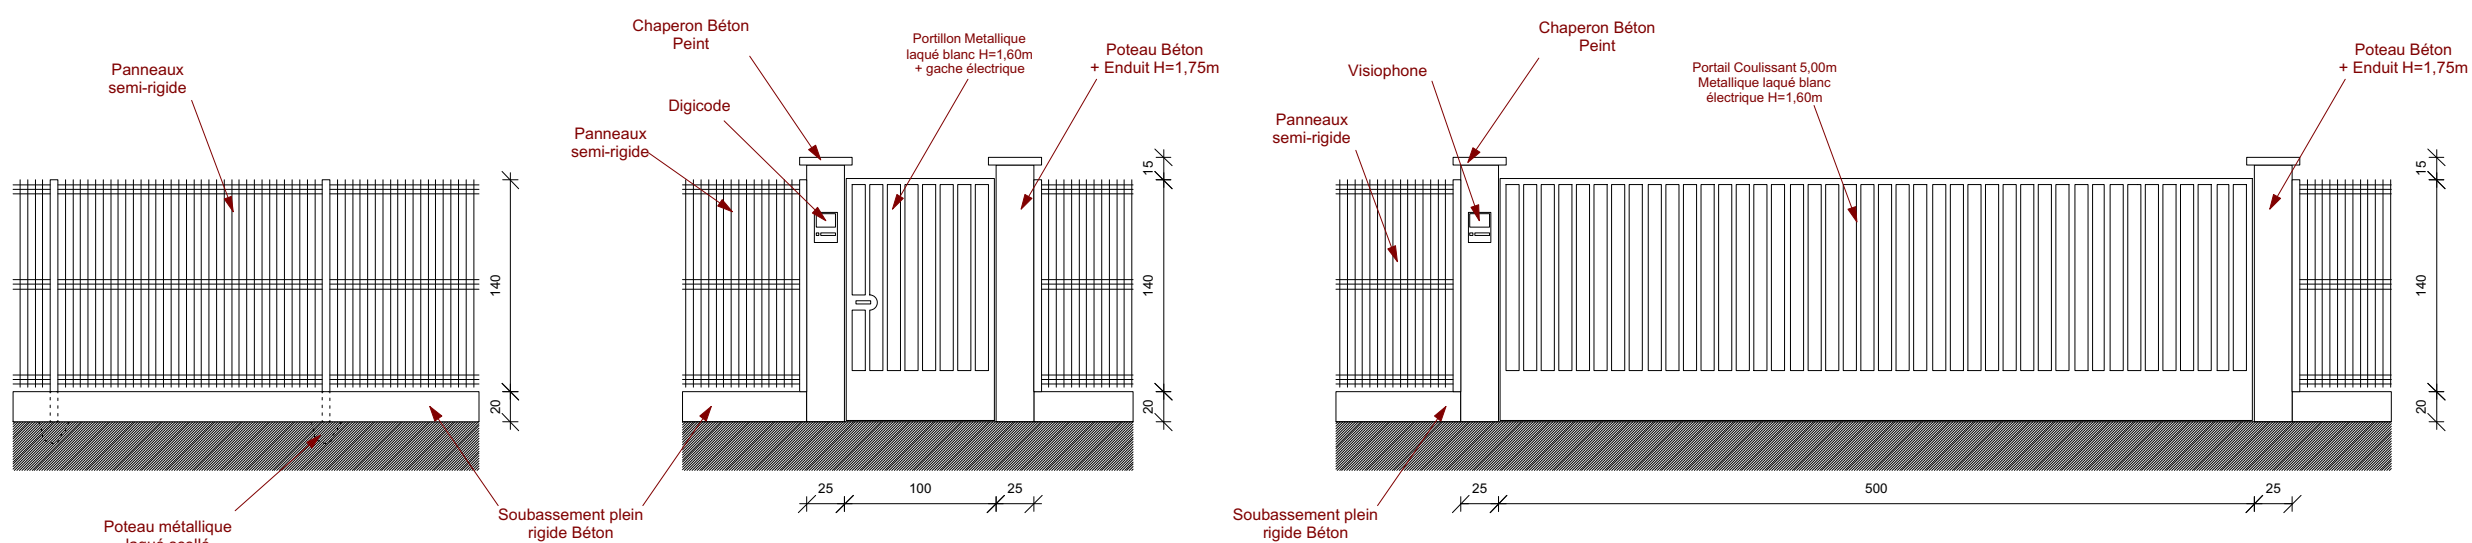

CLOTURE SEMI-RIGIDE

PORTILLON
ACCES NORD-OUEST

PORTAIL
ACCES NORD-OUEST

Toutes les cotations sont données à titre indicatif et devront faire l'objet de vérifications par l'entrepreneur avant travaux

Maître d'Oeuvre PELOUS Christophe Architecte DPLG 2 impasse Louis Sire 31200 Toulouse tel: 05 34 30 17 90 fax: 05 34 30 91 29	Opération CONSTRUCTION D'UN CRÉMATORIUM	Maître d'Ouvrage GROUPE OGF 31 rue de Cambrai 75946 PARIS CEDEX 19	Localisation Section B parcelle n°1001, n°1002 et n°1003 Zone Artisanale Camaze 3 31290 VILLEFRANCHE DE LAURAGAIS	14 JUIN 2018	DEMANDE DE PERMIS DE CONSTRUIRE	CLOTURES	Projet Echelle: 1/50	PC Annexe 5
---	---	---	---	-----------------	------------------------------------	----------	-------------------------	----------------